




RUA DANIEL DE OLIVEIRA CARVALHO

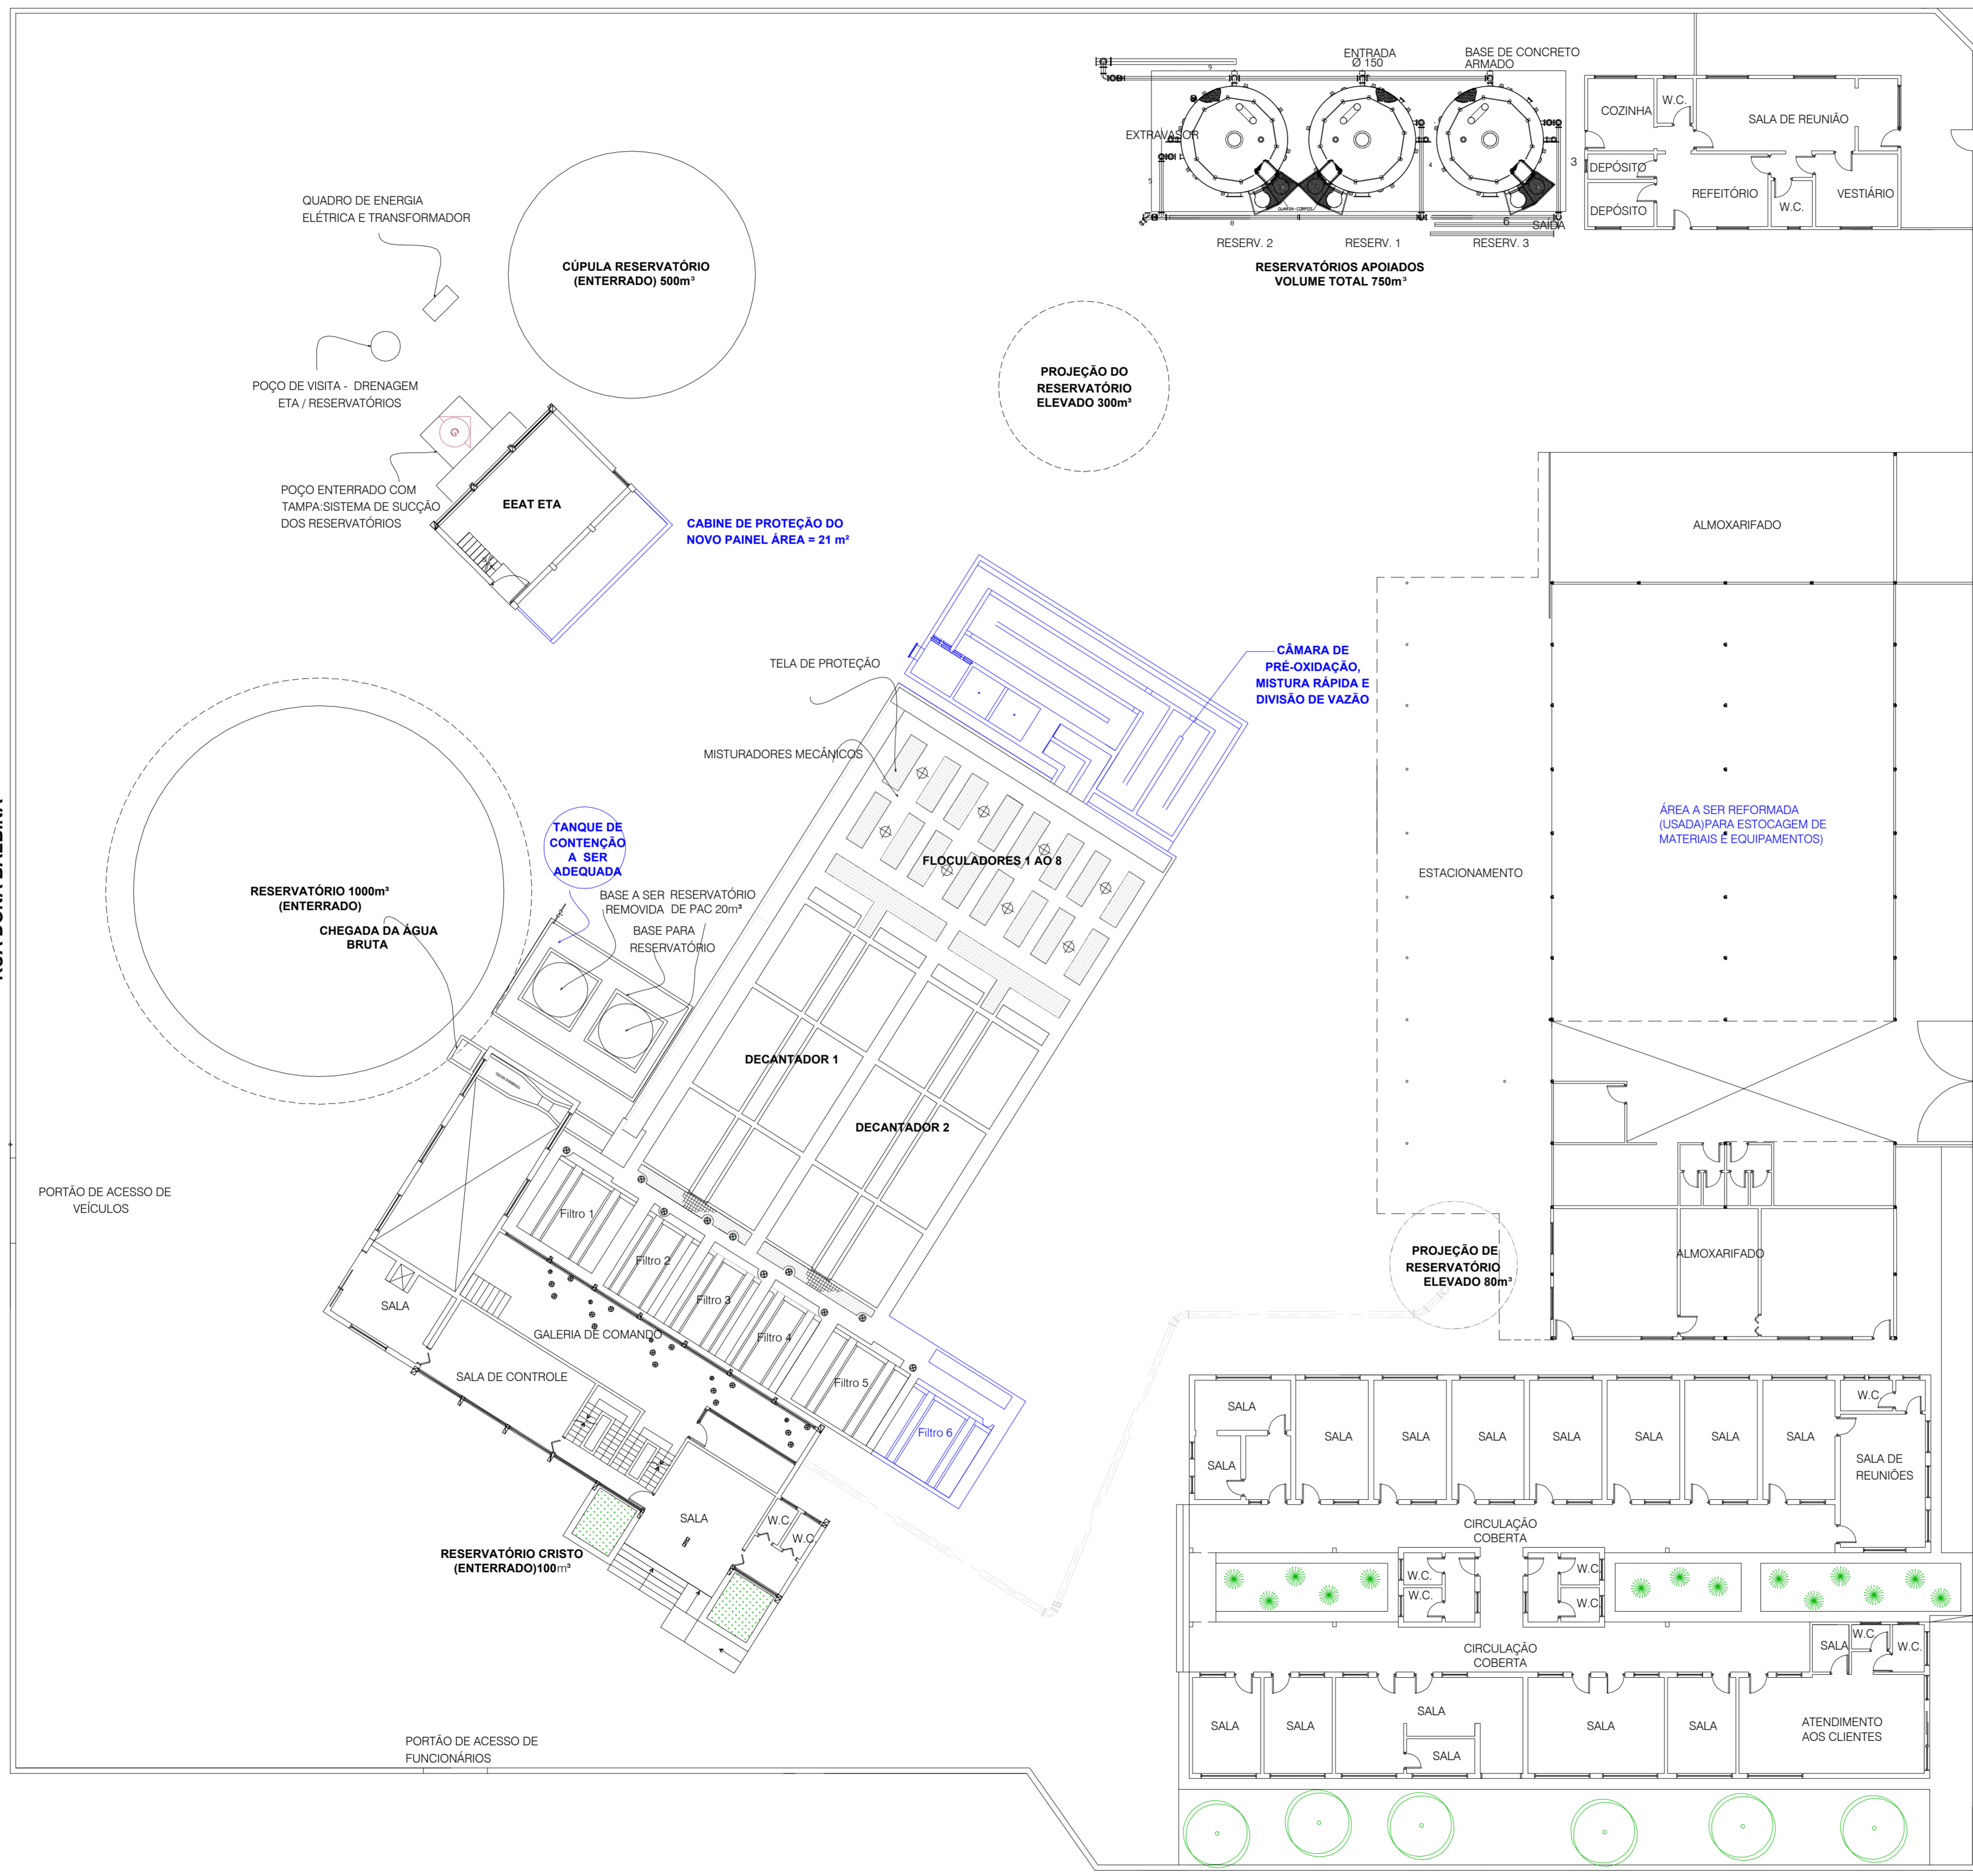

LEGENDA:

- UNIDADES EXISTENTES
- INTERVENÇÕES PROPOSTAS

 PREFEITURA MUNICIPAL DE PORTO FERREIRA - SP	 ESA ENGENHARIA SANITÁRIA E AMBIENTAL AV. SÃO CARLOS, 2205 CONJ.203 CEP. 13.360-900 FONE/FAX: (016)3371-1459 SÃO CARLOS - SP	CODIFICAÇÃO PMSB-SAA-004
		CLIENTE PREFEITURA DE PORTO FERREIRA - SP
DESENHO SISTEMA DE ABASTECIMENTO DE ÁGUA - PROPOSTAS ETA 1	DATA OUTUBRO/2014	ESCALAS SEM ESCALA
DESENHISTA	ENGENHEIRO Benedito A. dos Santos Rodrigues CREA: 060050000	FOLHA NRO. 4/4